
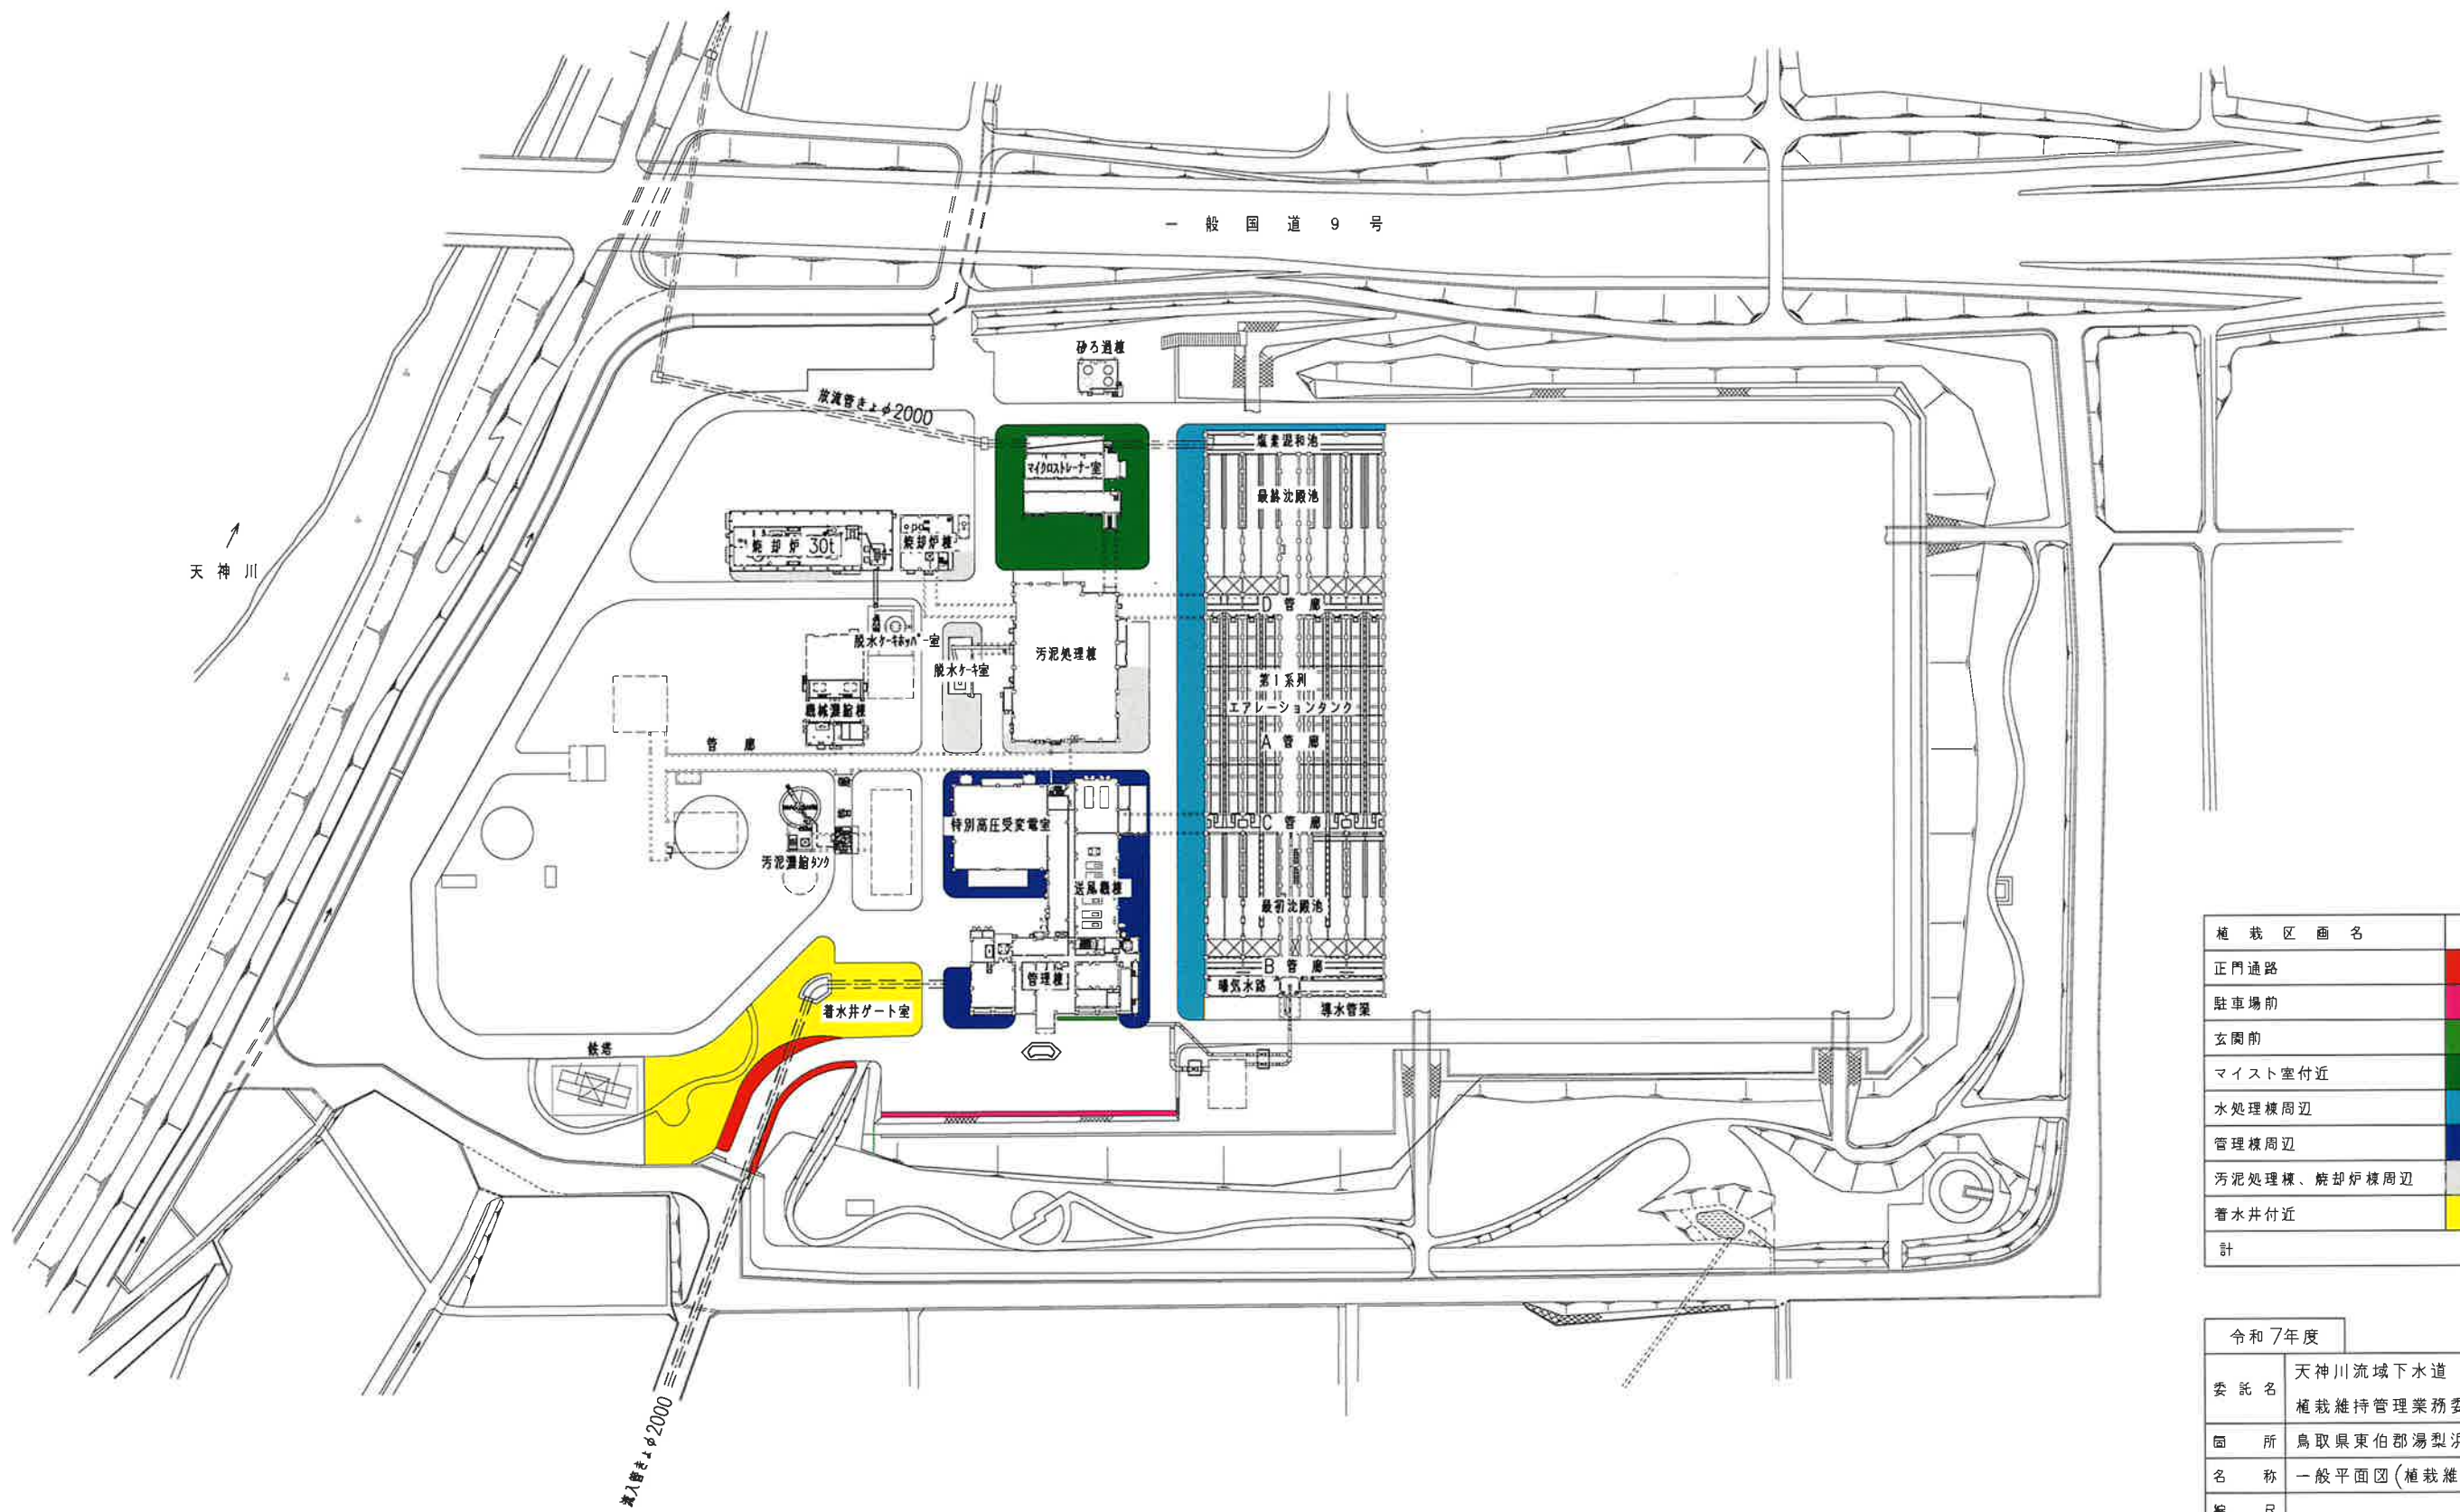



天神浄化センター一般平面図

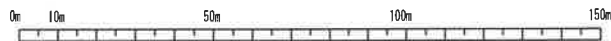

植栽区画名	色別	植栽面積 m ²
正門通路		270
駐車場前		211
玄関前		18
マイスト室付近		1,332
水処理棟周辺		1,403
管理棟周辺		795
汚泥処理棟、焼却炉棟周辺		600
着水井付近		1,736
計		6,365

令和7年度	
委託名	天神川流域下水道 天神浄化センター 植栽維持管理業務委託その1
箇所	鳥取県東伯郡湯梨浜町はわい長瀬
名称	一般平面図(植栽維持管理施工区域)
編尺	
図面番号	5葉中の1

高中木平面図
(正門通路)

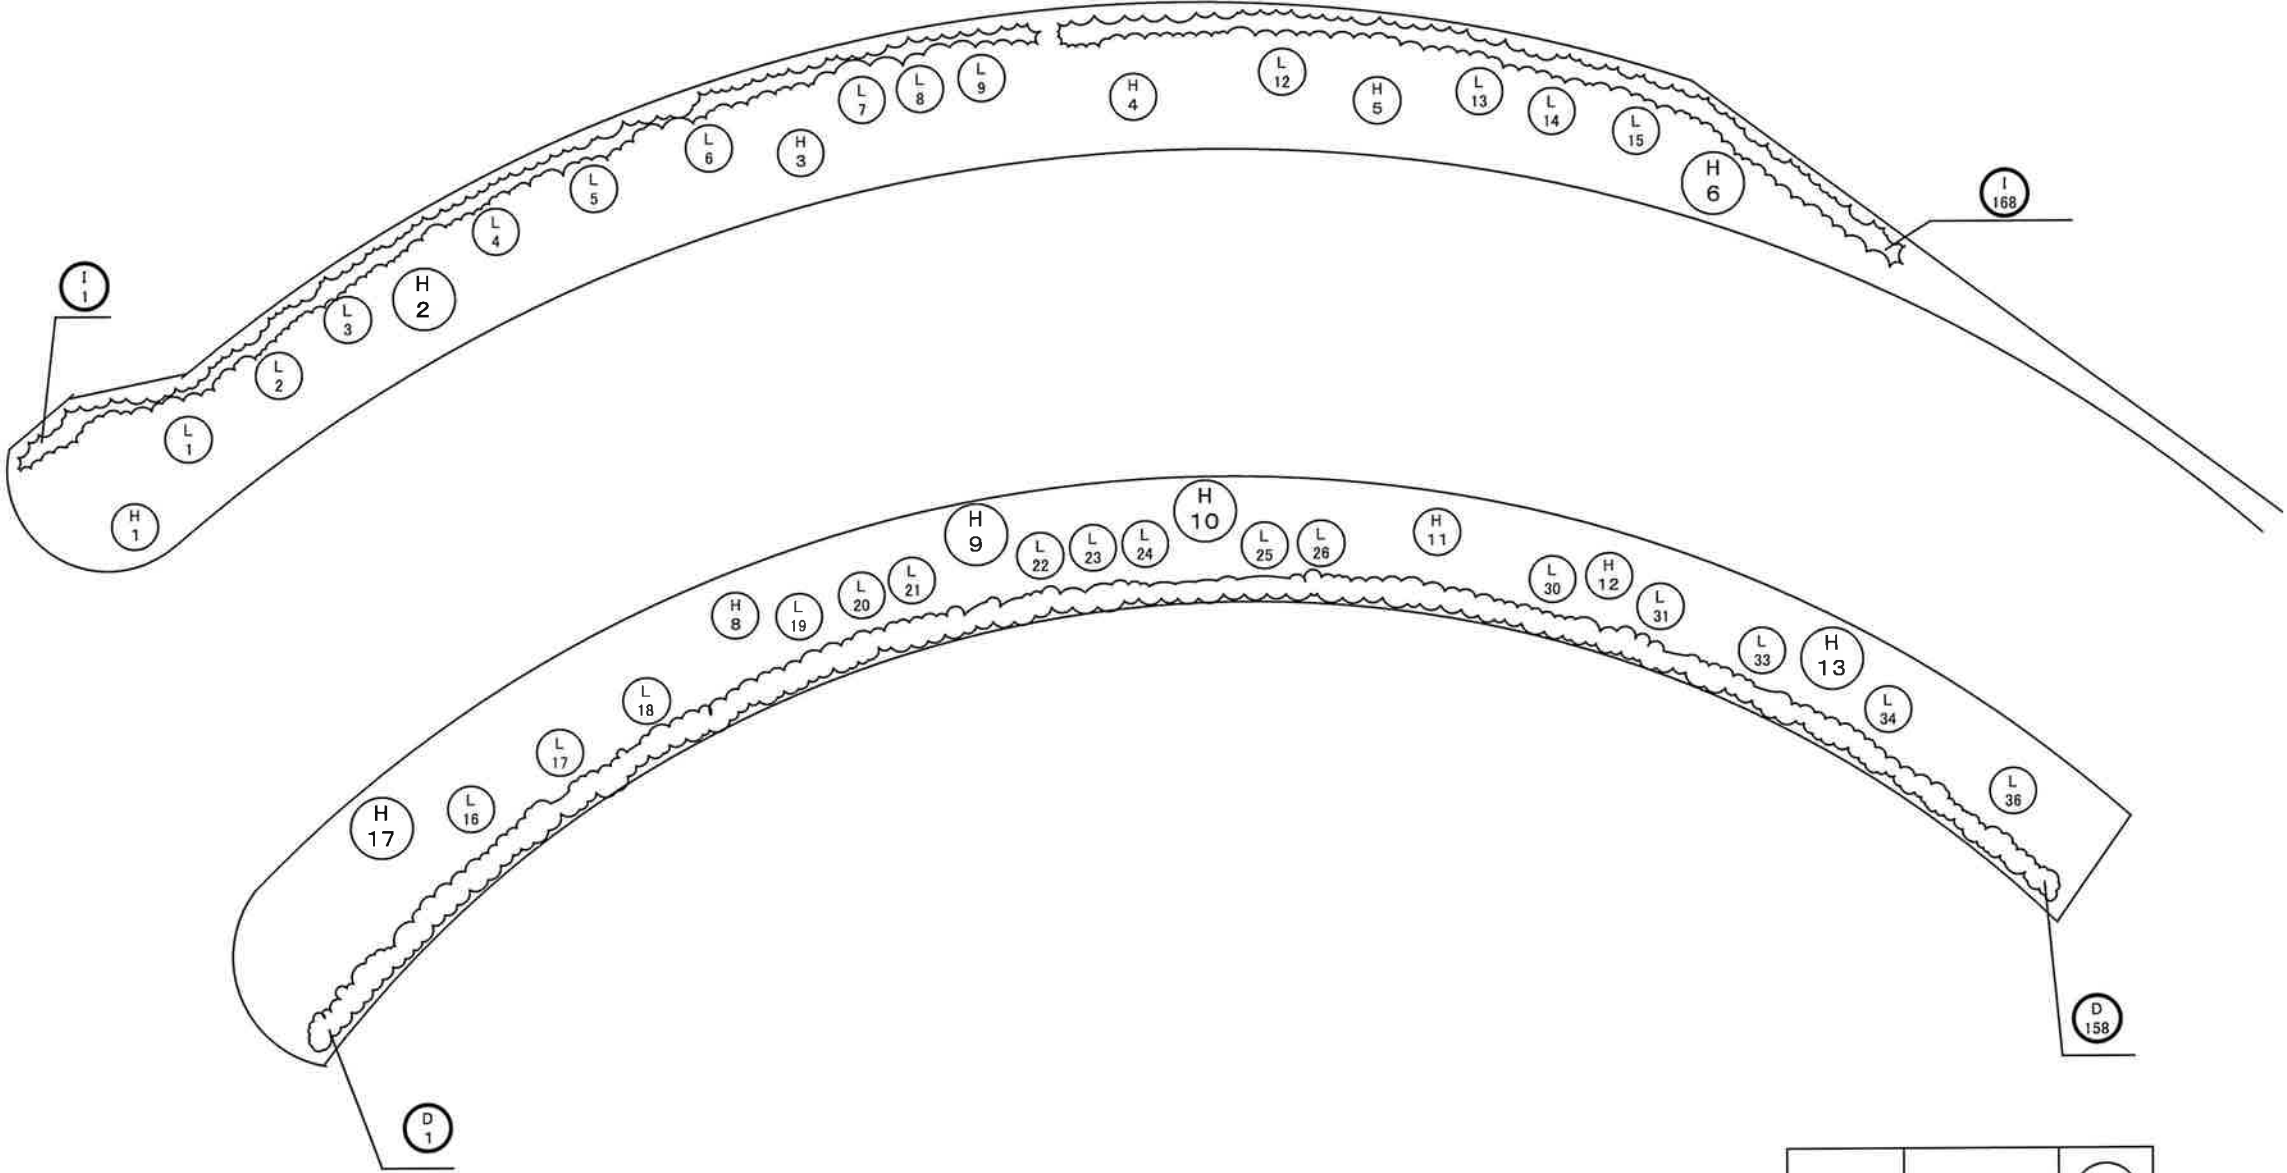

高木

記号	樹名	H	W	C	本数
H	オオシマザクラ	4.2	3.9	0.54	6
計					6

中木


記号	樹名	H	W	C	本数
I	マサキ	2.5	0.6		168
D	サザンカ	2.5	0.6		158
L	モッコク	2.9	1.3		28
H	オオシマザクラ	1.8	0.5	0.07	7
計					361

高木	防除	○
中木	防除	○

令和7年度	
委託名	天神川流域下水道 天神浄化センター 植栽維持管理業務委託その1
位置	鳥取県東伯郡湯梨浜町はわい長瀬
名称	正門通路高中木平面図
縮尺	
図面番号	5葉中の2

高中木平面図

(駐車場前、マイスト室付近、水処理棟周辺、管理棟周辺、污泥処理棟、焼却炉棟周辺)

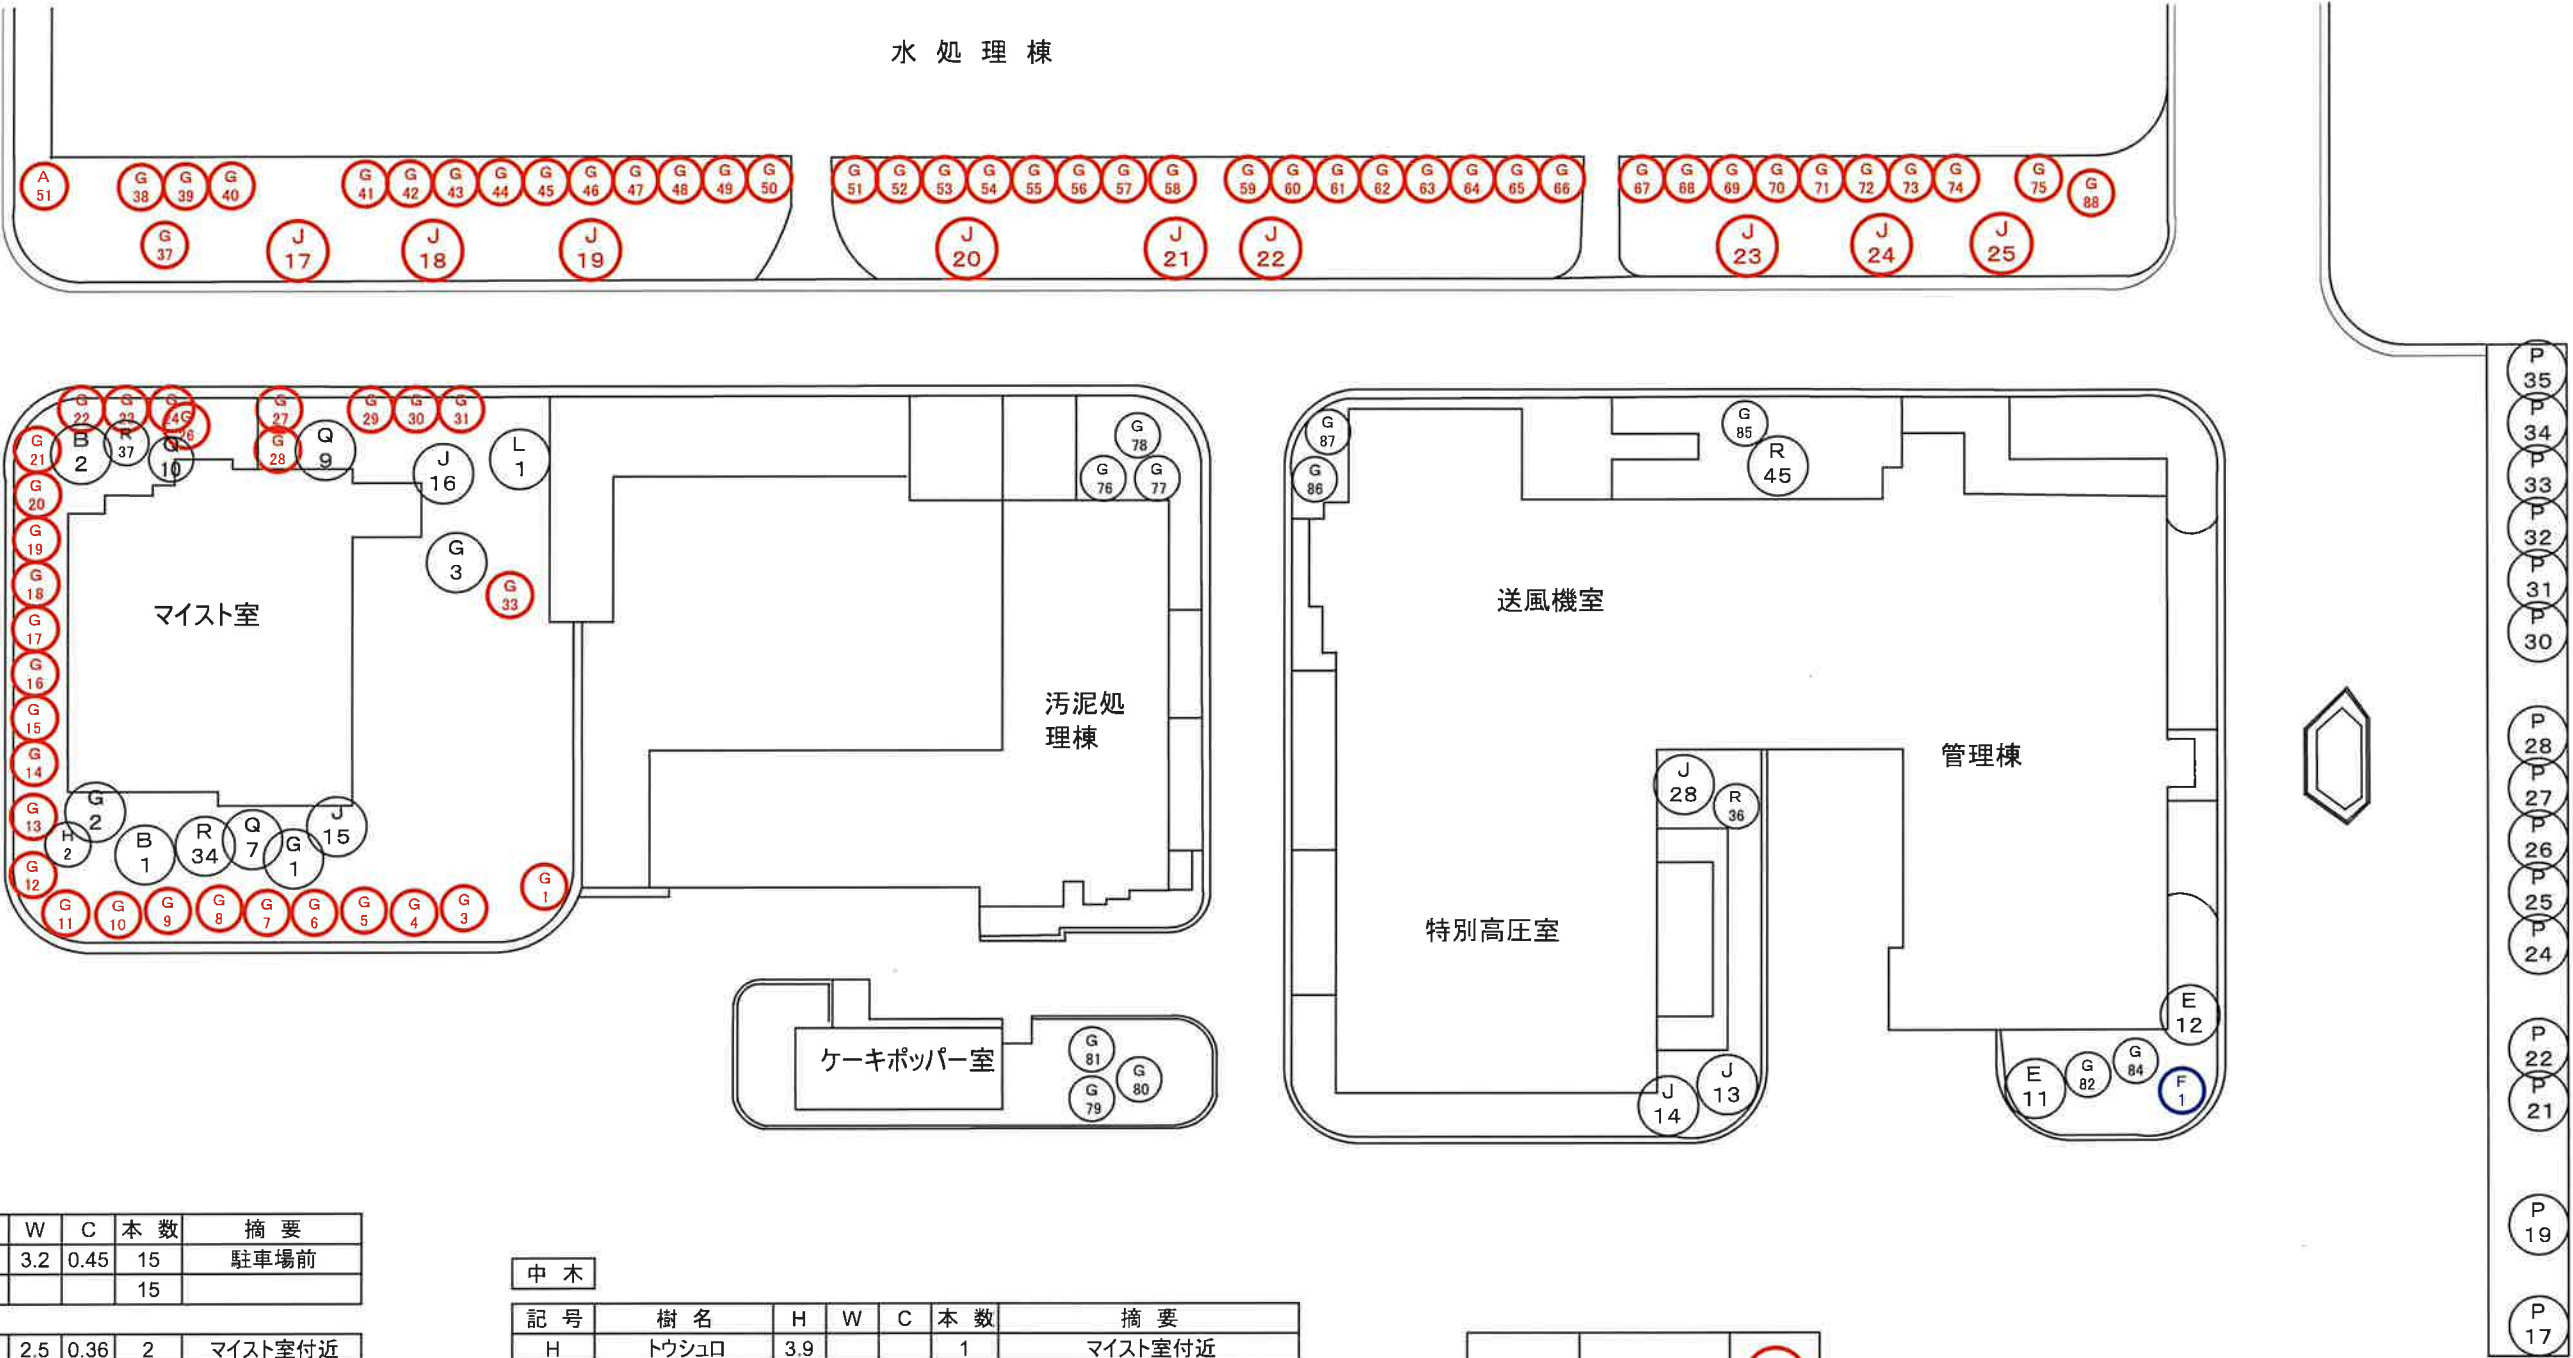

高 木						
記 号	樹 名	H	W	C	本 数	摘 要
P	マテバシイ	4.2	3.2	0.45	15	駐車場前
計					15	
B	アメリカフウ	4.8	2.5	0.36	2	マイスト室付近
G	エンジュ	5.6	4.5	0.55	3	マイスト室付近
L	シノキ	4.0	3.0	0.50	1	マイスト室付近
Q	ヤブツバキ	3.9	1.9	0.28	3	マイスト室付近
R	ヤマモモ	3.6	2.9	0.47	1	マイスト室付近
J	クロマツ	4.9	2.5	0.50	2	マイスト室付近
計					12	
J	クロマツ	4.9	2.5	0.37	9	水処理棟周辺
計					9	
R	ヤマモモ	3.0	3.0	0.37	1	管理棟周辺
E	ウバメガシ	4.0			2	管理棟周辺
J	クロマツ	4.3	2.7	0.37	3	管理棟周辺
計					6	

中 木						
記 号	樹 名	H	W	C	本 数	摘 要
H	トウシュロ	3.9			1	マイスト室付近
G	ツバキ	4.8	1.3		30	マイスト室付近
R	ヤマモモ	2.3	2.6	0.39	1	マイスト室付近
計					32	
A	ウバメガシ	2.5	2.0	0.35	1	水処理棟周辺
G	ツバキ	2.5	1.3		40	水処理棟周辺
計					41	
G	ツバキ	2.5	2.6	0.39	5	管理棟周辺
F	ソテツ	2.8			1	管理棟周辺
計					6	
G	ツバキ	2.5	1.3		6	污泥処理棟、焼却炉棟周辺
計					6	

高 木	剪定・防除	○
	防除	○
中 木	剪定・防除	○
	防除・薦巻き	○
	防除	○

令和7年度	
委 託 名	天神川流域下水道 天神浄化センター 植栽維持管理業務委託その1
位 置	鳥取県東伯郡湯梨浜町はわい長瀬
名 称	駐車場前、マイスト室付近、水処理棟周辺 管理棟周辺、污泥処理棟、焼却炉棟周辺 高中木平面図
縮 尺	
図面番号	5葉中の3

高中木平面図

(着水井付近)



高木

記号	樹名	H	W	C	本数
B	アメリカフウ	5.0	3.5	0.60	7
C	イチョウ	4.5	1.8	0.42	1
D	イヌマキ	3.6	1.3	0.26	7
E	ウバメガシ	3.5	2.0	0.21	1
G	エンジュ	5.7	3.6	0.56	5
H	オオシマザクラ	4.3	2.5	0.38	11
J	クロマツ	4.4	2.5	0.42	13
L	シイノキ	4.3	2.3	0.51	3
P	マテバシイ	4.1	2.5	0.38	5
S	モチノキ	4.8	1.9	0.35	2
Q	ヤブツバキ	3.0	0.9	0.20	6
計					61


中木

記号	樹名	H	W	C	本数
G	ツバキ	1.6	1.1		8
H	トウシュロ	4.0			2
R	ヤマモモ	2.5	1.0	0.25	1
M	ヤブツバキ	2.4	1.5		2
計					13

令和7年度

委託名	天神川流域下水道 天神浄化センター 植栽維持管理業務委託その1
位置	鳥取県東伯郡湯梨浜町はわい長瀬
名称	着水井付近高中木平面図
縮尺	
図面番号	5葉中の4

低木平面図

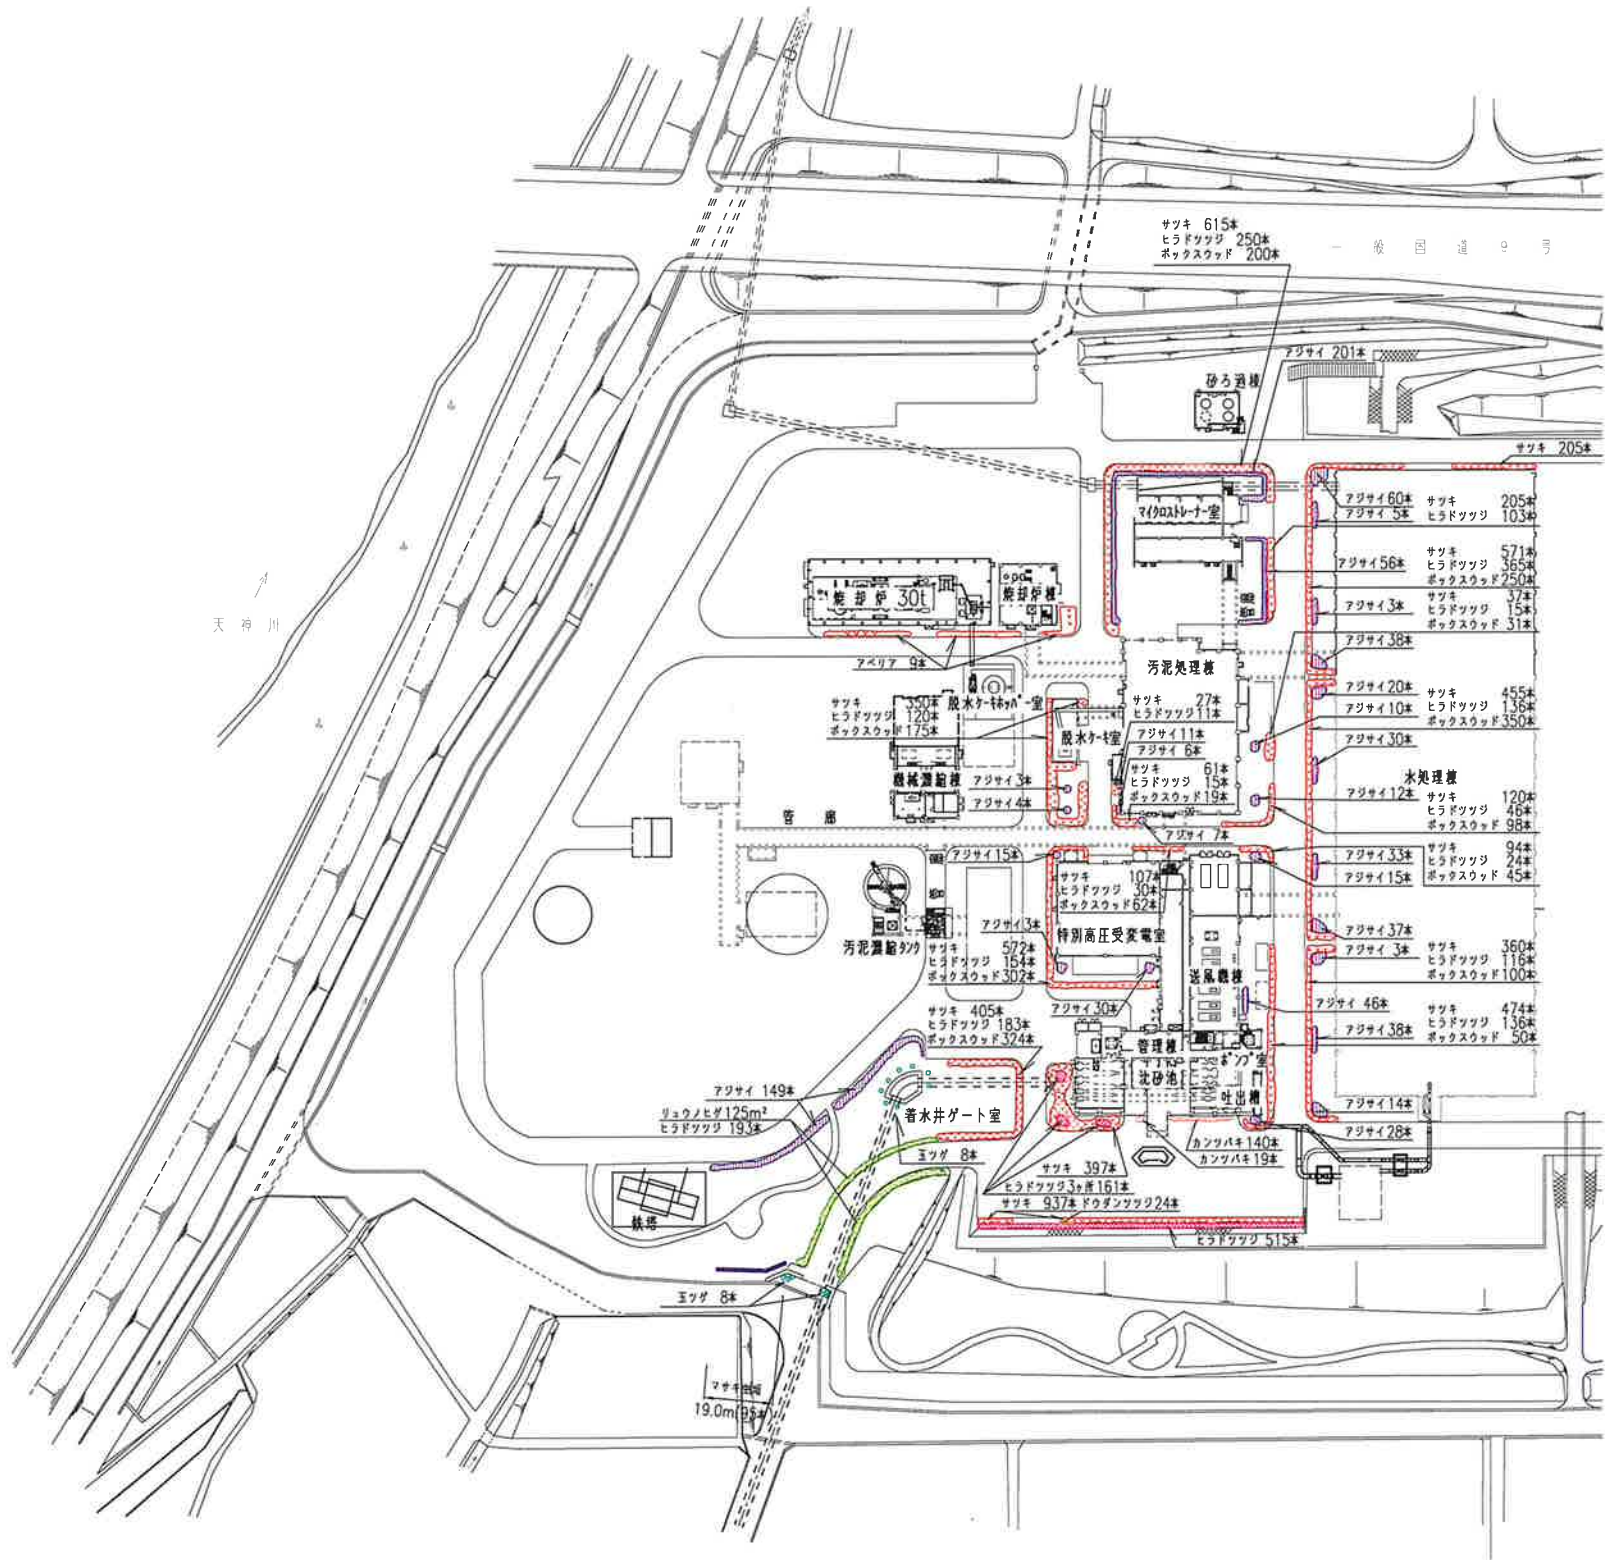

低木

樹名	H	W	C	本数	概要
ヒラドツツジ	0.4	0.4		193	正門通路
リュウノヒゲ		125 m ²			正門通路
計				193	

ヒラドツツジ	0.4	0.4		515	駐車場前
サツキツツジ	0.2	0.3		927	駐車場前
サツキツツジ	0.4	0.5		10	駐車場前
トウダンツツジ	0.3	0.4		24	駐車場前
計				1,476	

カンツバキ	0.3	0.3		159	玄関前
計				159	

サツキツツジ	0.2	0.3		820	マイスト室付近
ヒラドツツジ	0.5	0.5		353	マイスト室付近
ボックスウッド	0.8	0.3		200	マイスト室付近
アジサイ	0.5			257	マイスト室付近
計				1,630	

サツキツツジ	0.2	0.3		1,591	水処理棟周辺
ヒラドツツジ	0.5	0.5		617	水処理棟周辺
ボックスウッド	0.8	0.3		700	水処理棟周辺
アジサイ	0.5			281	水処理棟周辺
計				3,189	

サツキツツジ	0.2	0.3		1,644	管理棟周辺
ヒラドツツジ	0.5	0.5		505	管理棟周辺
ボックスウッド	0.8	0.3		459	管理棟周辺
アジサイ	0.5			137	管理棟周辺
計				2,745	

サツキツツジ	0.2	0.3		595	汚泥処理棟、焼却炉棟周辺
アベリア	0.2	0.1		9	汚泥処理棟、焼却炉棟周辺
ヒラドツツジ	0.5	0.5		207	汚泥処理棟、焼却炉棟周辺
ボックスウッド	0.8	0.3		323	汚泥処理棟、焼却炉棟周辺
アジサイ	0.5			53	汚泥処理棟、焼却炉棟周辺
計				1,187	

サツキツツジ	0.2	0.3		385	着水井付近
サツキツツジ	0.4	0.5		20	着水井付近
ヒラドツツジ	0.5	0.5		176	着水井付近
ヒラドツツジ	0.4	0.4		7	着水井付近
ボックスウッド	0.8	0.3		324	着水井付近
アジサイ	0.5			149	着水井付近
マサキ	1.0	0.6		95	着水井付近
玉ツゲ	0.5	0.5		16	着水井付近
計				1,172	

令和7年度

委託名	天神川流域下水道 天神浄化センター 植栽維持管理業務委託その1
位置	鳥取県 東伯郡 湯梨浜町 はいわい長瀬
名称	低木平面図
縮尺	
図面番号	5葉中の5