
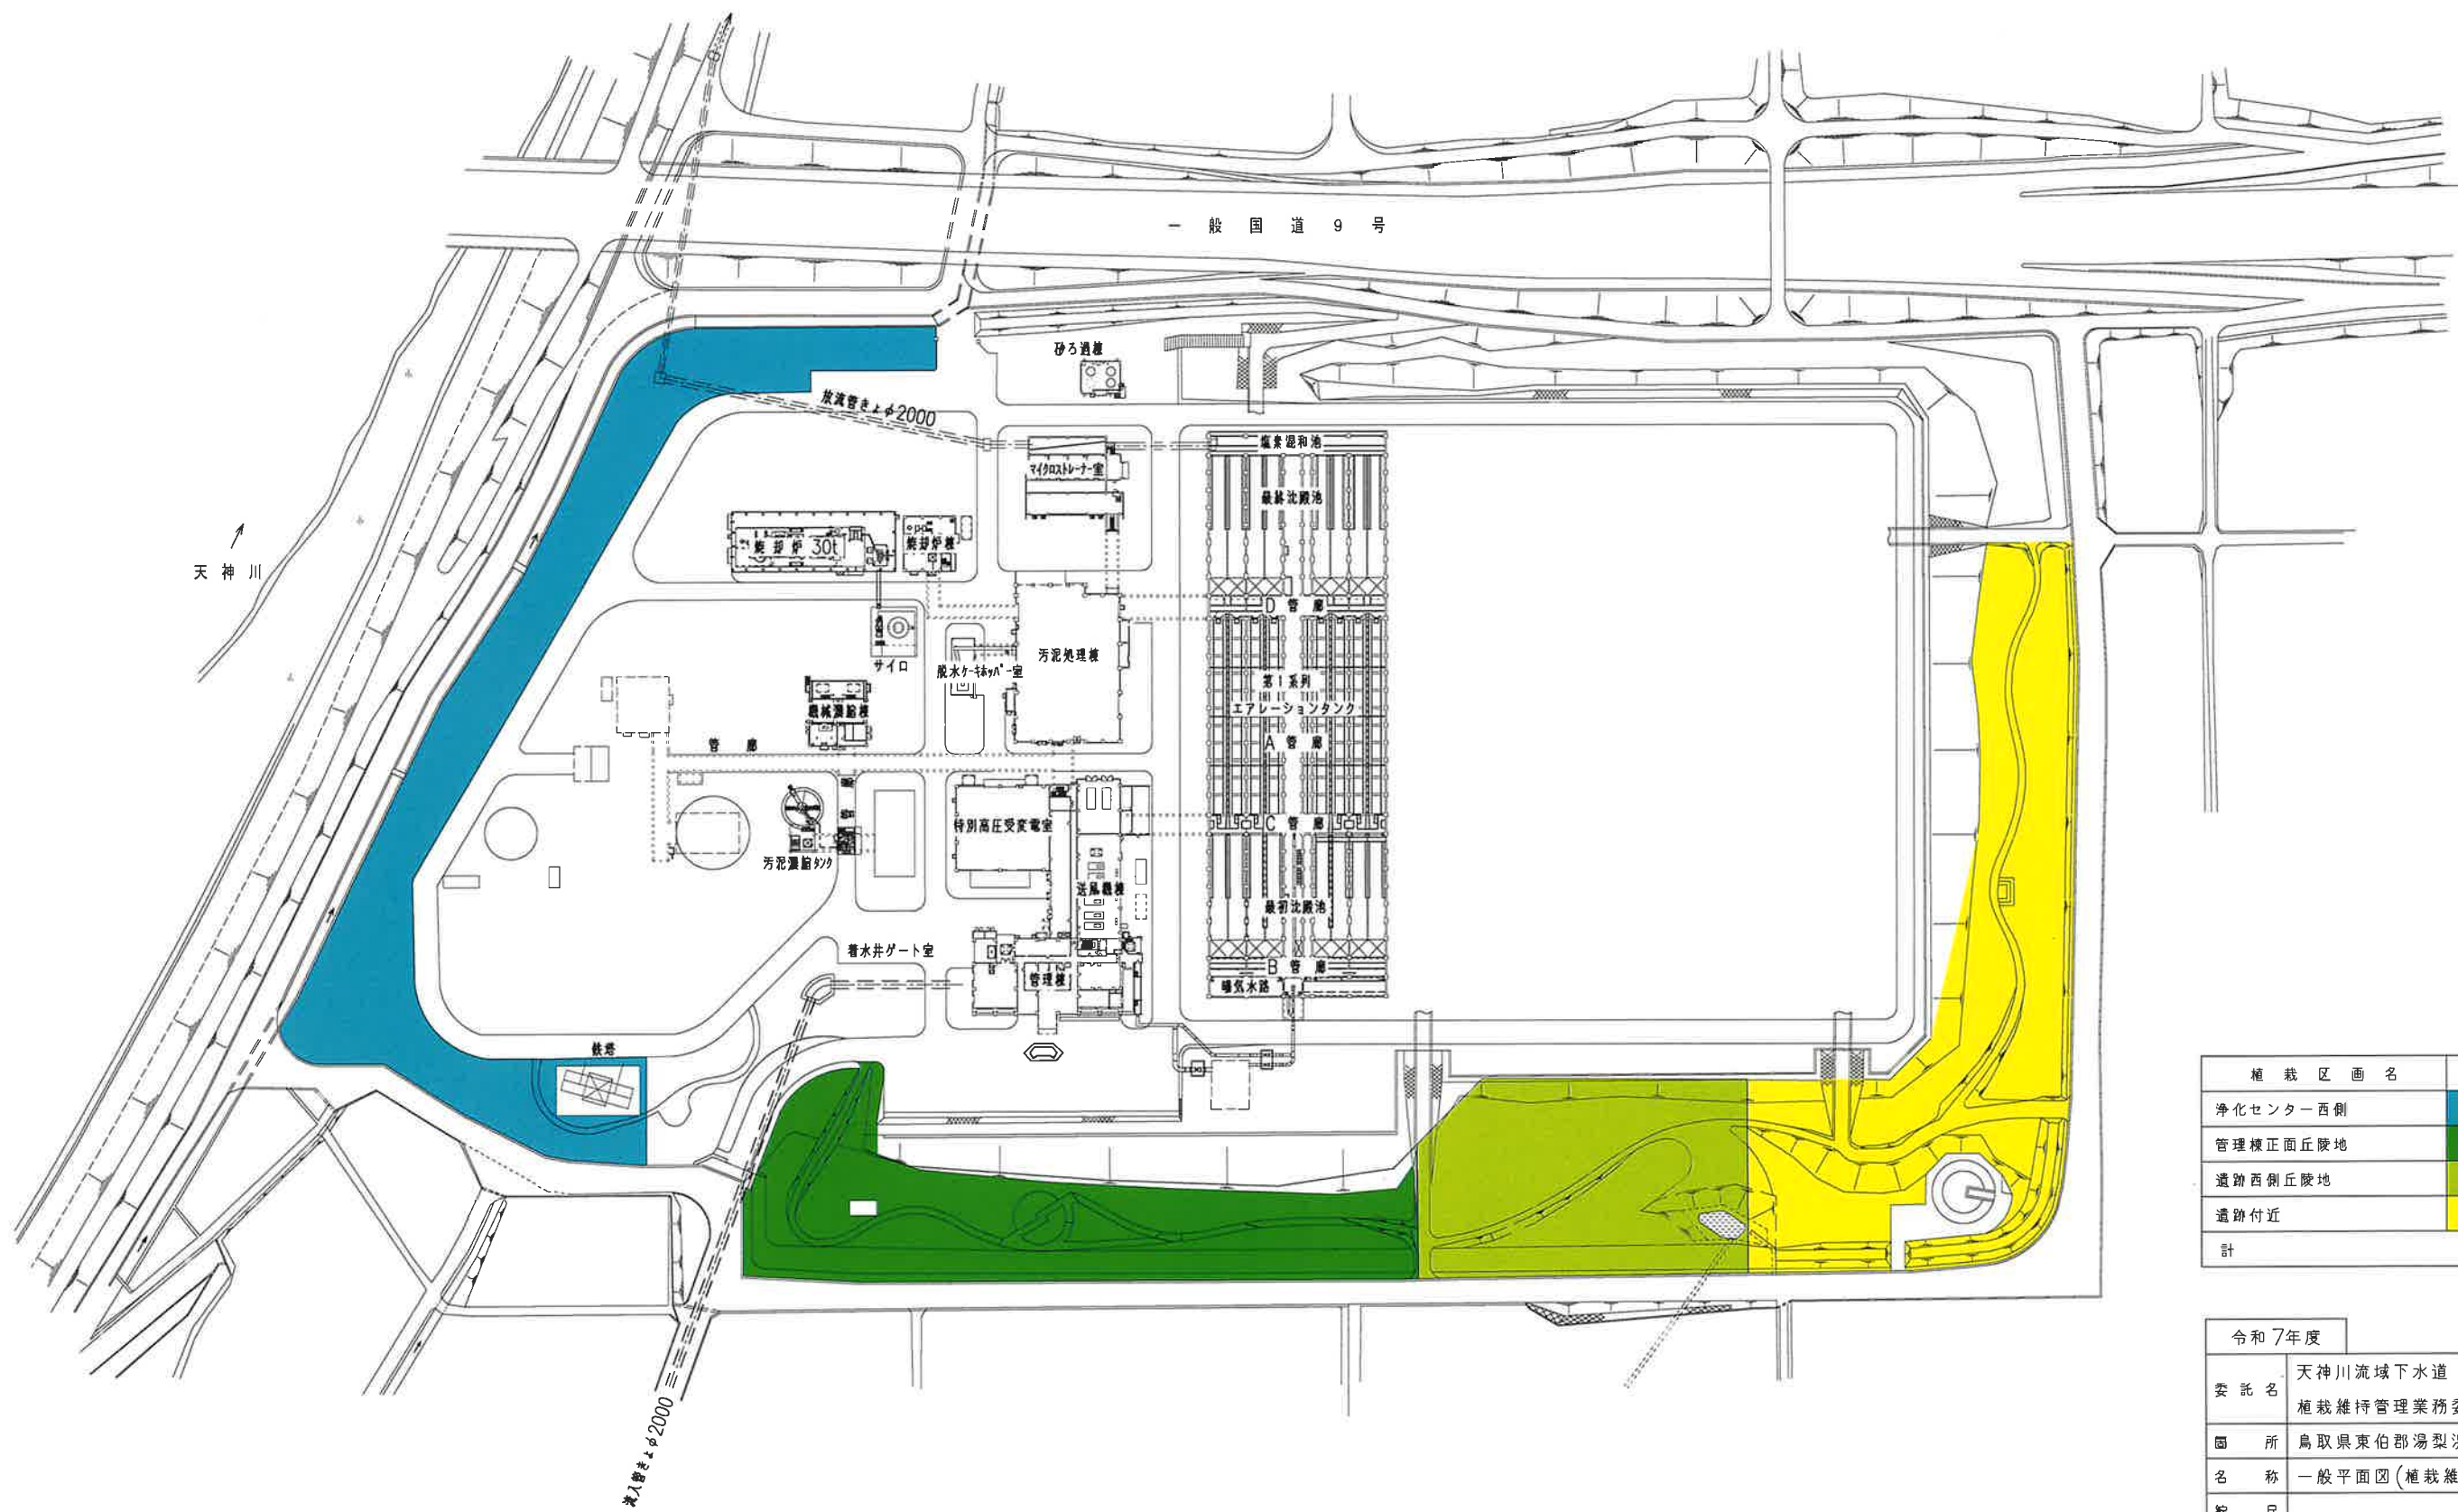


天神浄化センター一般平面図

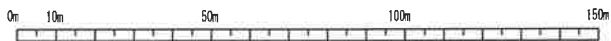

植栽区画名	色別	植栽面積 m ²
浄化センター西側	■	6,189
管理棟正面丘陵地	■	6,286
遺跡西側丘陵地	■	4,834
遺跡付近	■	6,119
計		25,164

令和7年度

委託名	天神川流域下水道 天神浄化センター 植栽維持管理業務委託その2
箇所	鳥取県東伯郡湯梨浜町はわい長瀬
名称	一般平面図(植栽維持管理施工区域)
縮尺	
図面番号	7葉中の1

高中木平面図 (浄化センター西側1)



高 木

記 号	樹 名	H	W	C	本 数
H	オオシマザクラ	4.5	3.7	0.39	35
J	クロマツ	5.0	2.6	0.41	8
L	シイノキ	3.9	2.8	0.47	4
M	ナンキンハゼ	4.5	2.7	0.48	8
P	マテバシイ	4.3	3.6	0.54	82
Q	ヤブツバキ	3.7	2.2	0.33	15
R	ヤマモモ	4.0	1.5	0.40	1
計					153

中 木

記 号	樹 名	H	W	C	本 数
P	マテバシイ	2.5	1.5	0.30	3
L	シイノキ	2.2	1.5	0.42	1
計					4

中 木	○
高 木	○


令和7年度	
委 託 名	天神川流域下水道 天神浄化センター 植栽維持管理業務委託その2
位 置	鳥取県東伯郡湯梨浜町はわい長瀬
名 称	浄化センター西側高中木平面図1
縮 尺	
図 面 番 号	7葉中の2

高中木平面図
(浄化センター西側2)



中 木	○
高 木	○

令和7年度	
委託名	天神川流域下水道 天神浄化センター 植栽維持管理業務委託その2
位 置	鳥取県東伯郡湯梨浜町はわい長瀬
名 称	浄化センター西側高中木平面図2
縮 尺	
図 面 番 号	7葉中の3

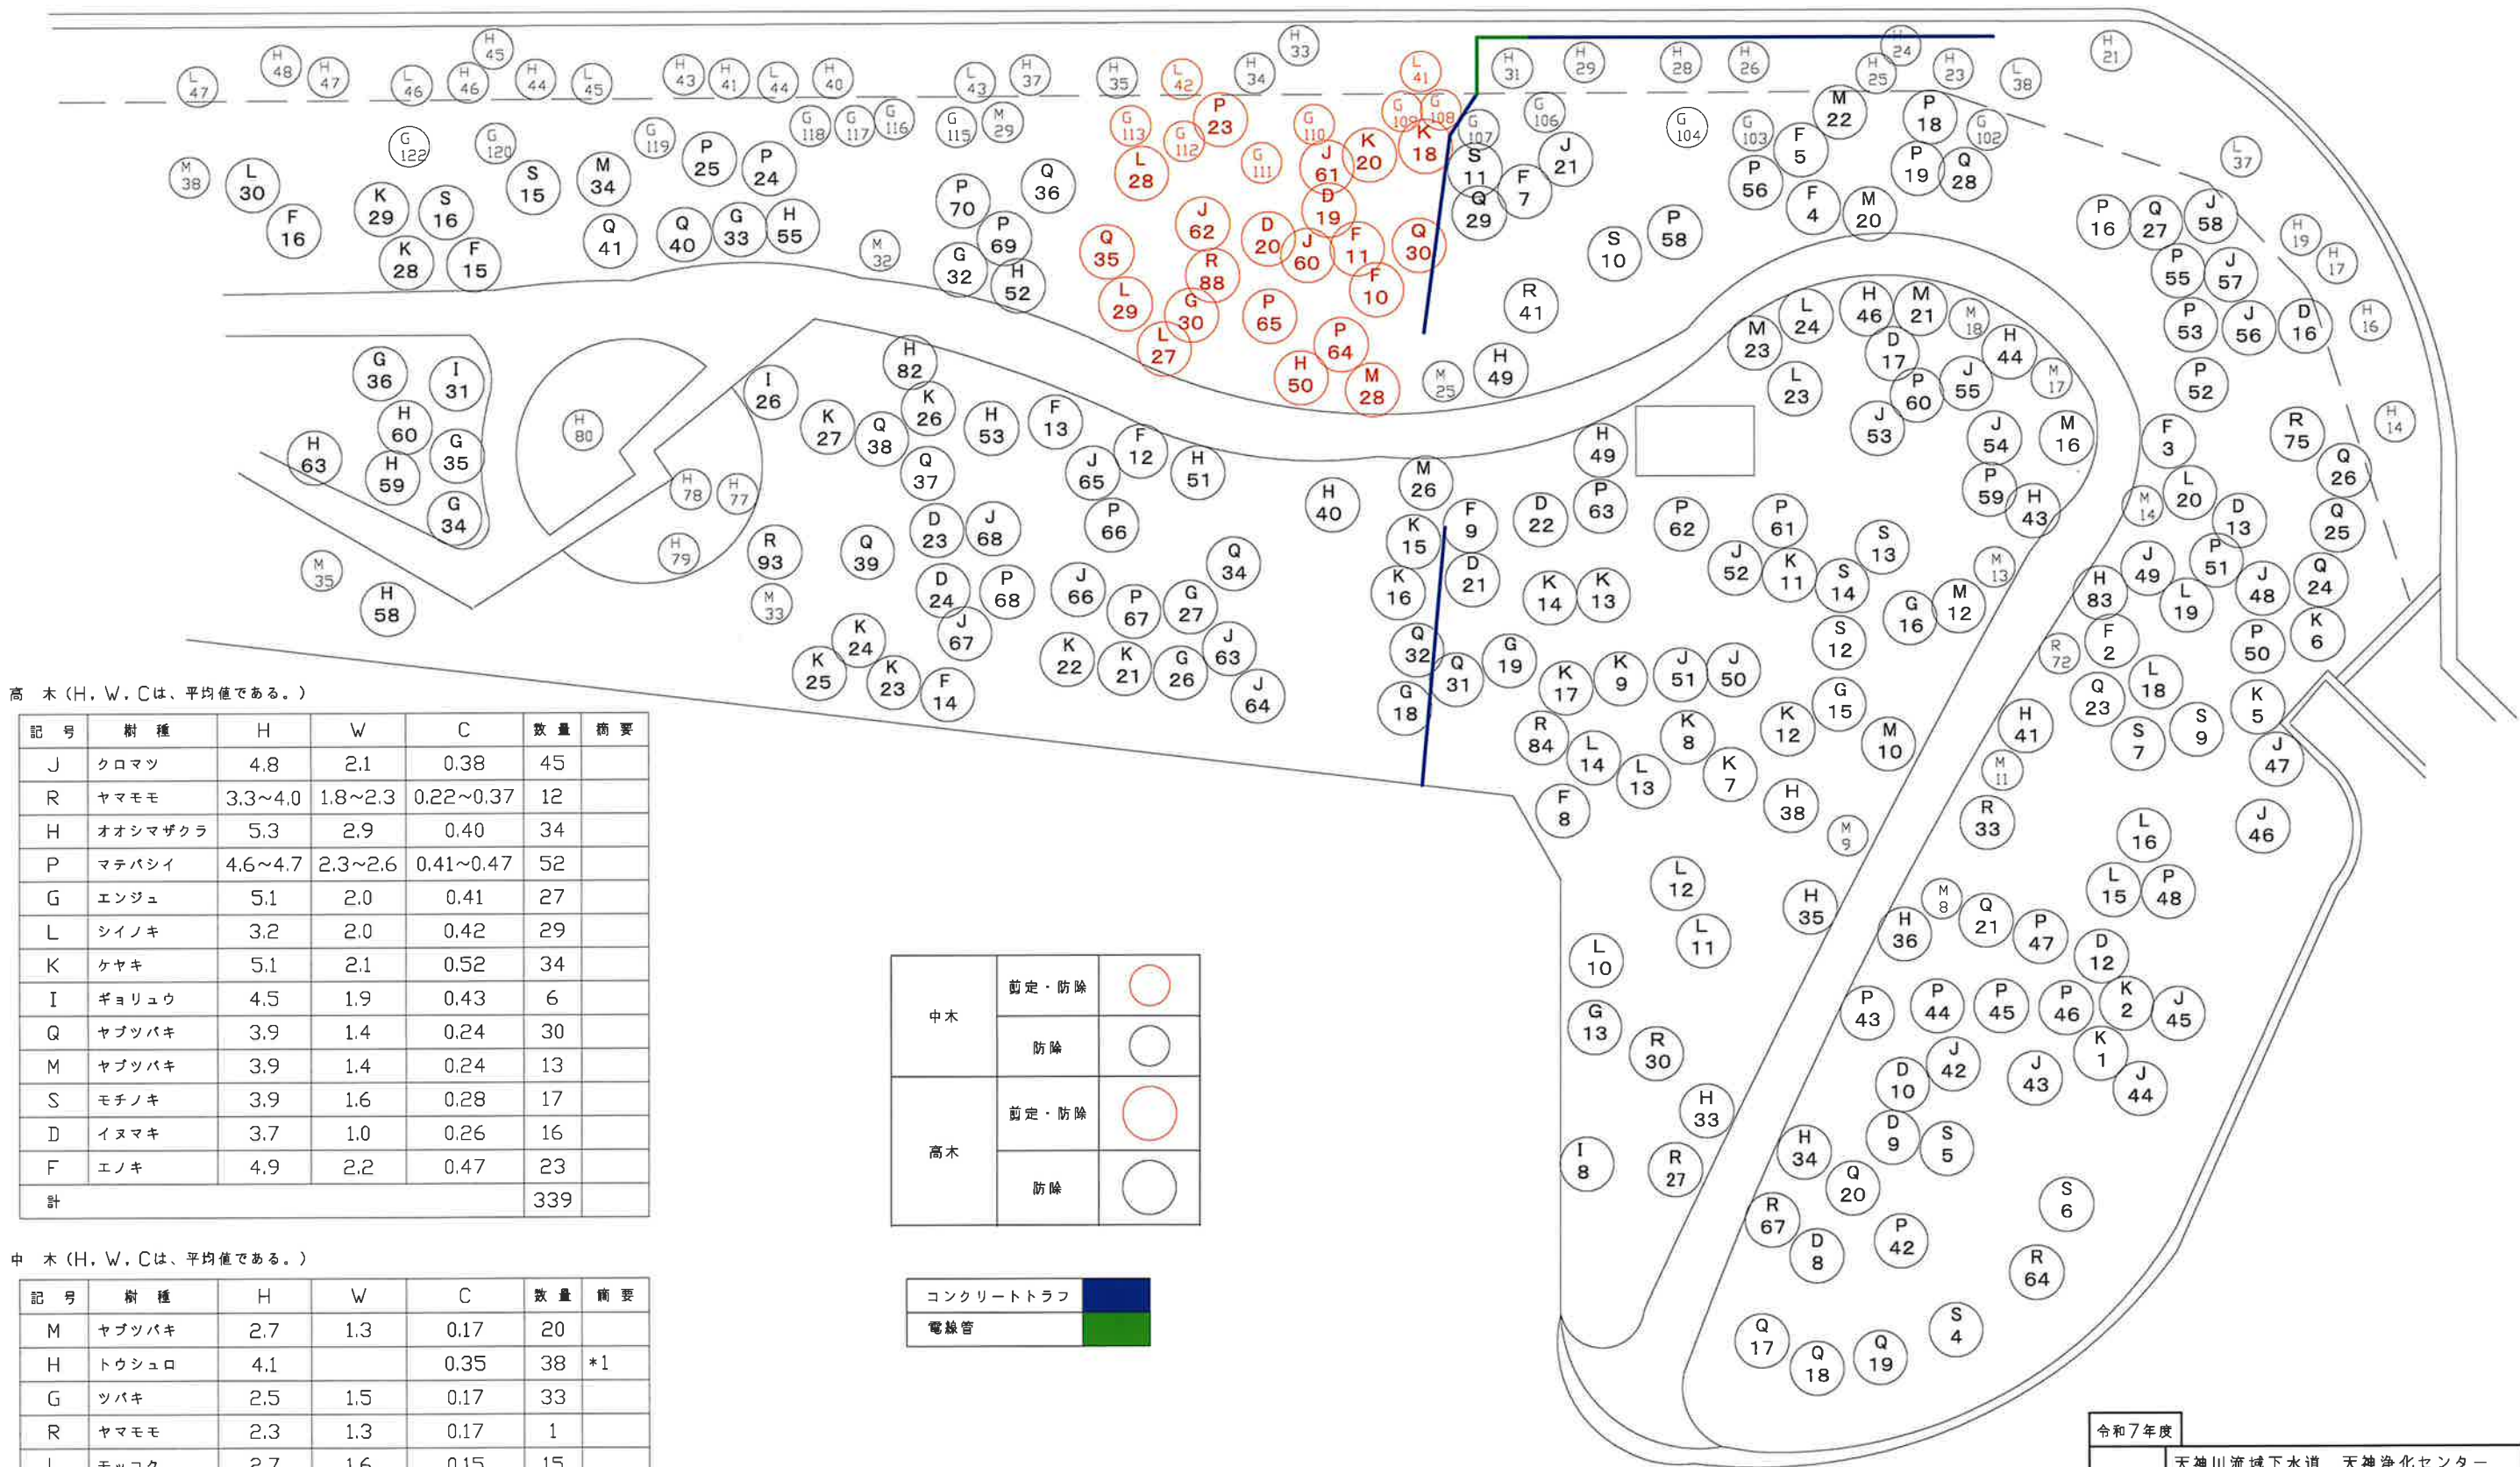

高 木 (H, W, Cは、平均値である。)

記 号	樹 種	H	W	C	数 量	簡 要
J	クロマツ	4.8	2.1	0.38	45	
R	ヤマモモ	3.3~4.0	1.8~2.3	0.22~0.37	12	
H	オオシマザクラ	5.3	2.9	0.40	34	
P	マテバシイ	4.6~4.7	2.3~2.6	0.41~0.47	52	
G	エンジュ	5.1	2.0	0.41	27	
L	シイノキ	3.2	2.0	0.42	29	
K	ケヤキ	5.1	2.1	0.52	34	
I	ギョリュウ	4.5	1.9	0.43	6	
Q	ヤブツバキ	3.9	1.4	0.24	30	
M	ヤブツバキ	3.9	1.4	0.24	13	
S	モチノキ	3.9	1.6	0.28	17	
D	イヌマキ	3.7	1.0	0.26	16	
F	エノキ	4.9	2.2	0.47	23	
計					339	


中 木 (H, W, Cは、平均値である。)

記 号	樹 種	H	W	C	数 量	簡 要
M	ヤブツバキ	2.7	1.3	0.17	20	
H	トウシュロ	4.1		0.35	38	*1
G	ツバキ	2.5	1.5	0.17	33	
R	ヤマモモ	2.3	1.3	0.17	1	
L	モッコク	2.7	1.6	0.15	15	
計					107	

*1 トウシュロは3m以上であるが中木とする。

令和7年度	
委 託 名	天神川流域下水道 天神浄化センター 植栽維持管理業務委託その2
箇 所	鳥取県 東伯郡 湯梨浜町 はわい長瀬
名 称	管理棟正面丘陵地高中木平面図1
縮 尺	
図面番号	7葉中の4

低木平面図

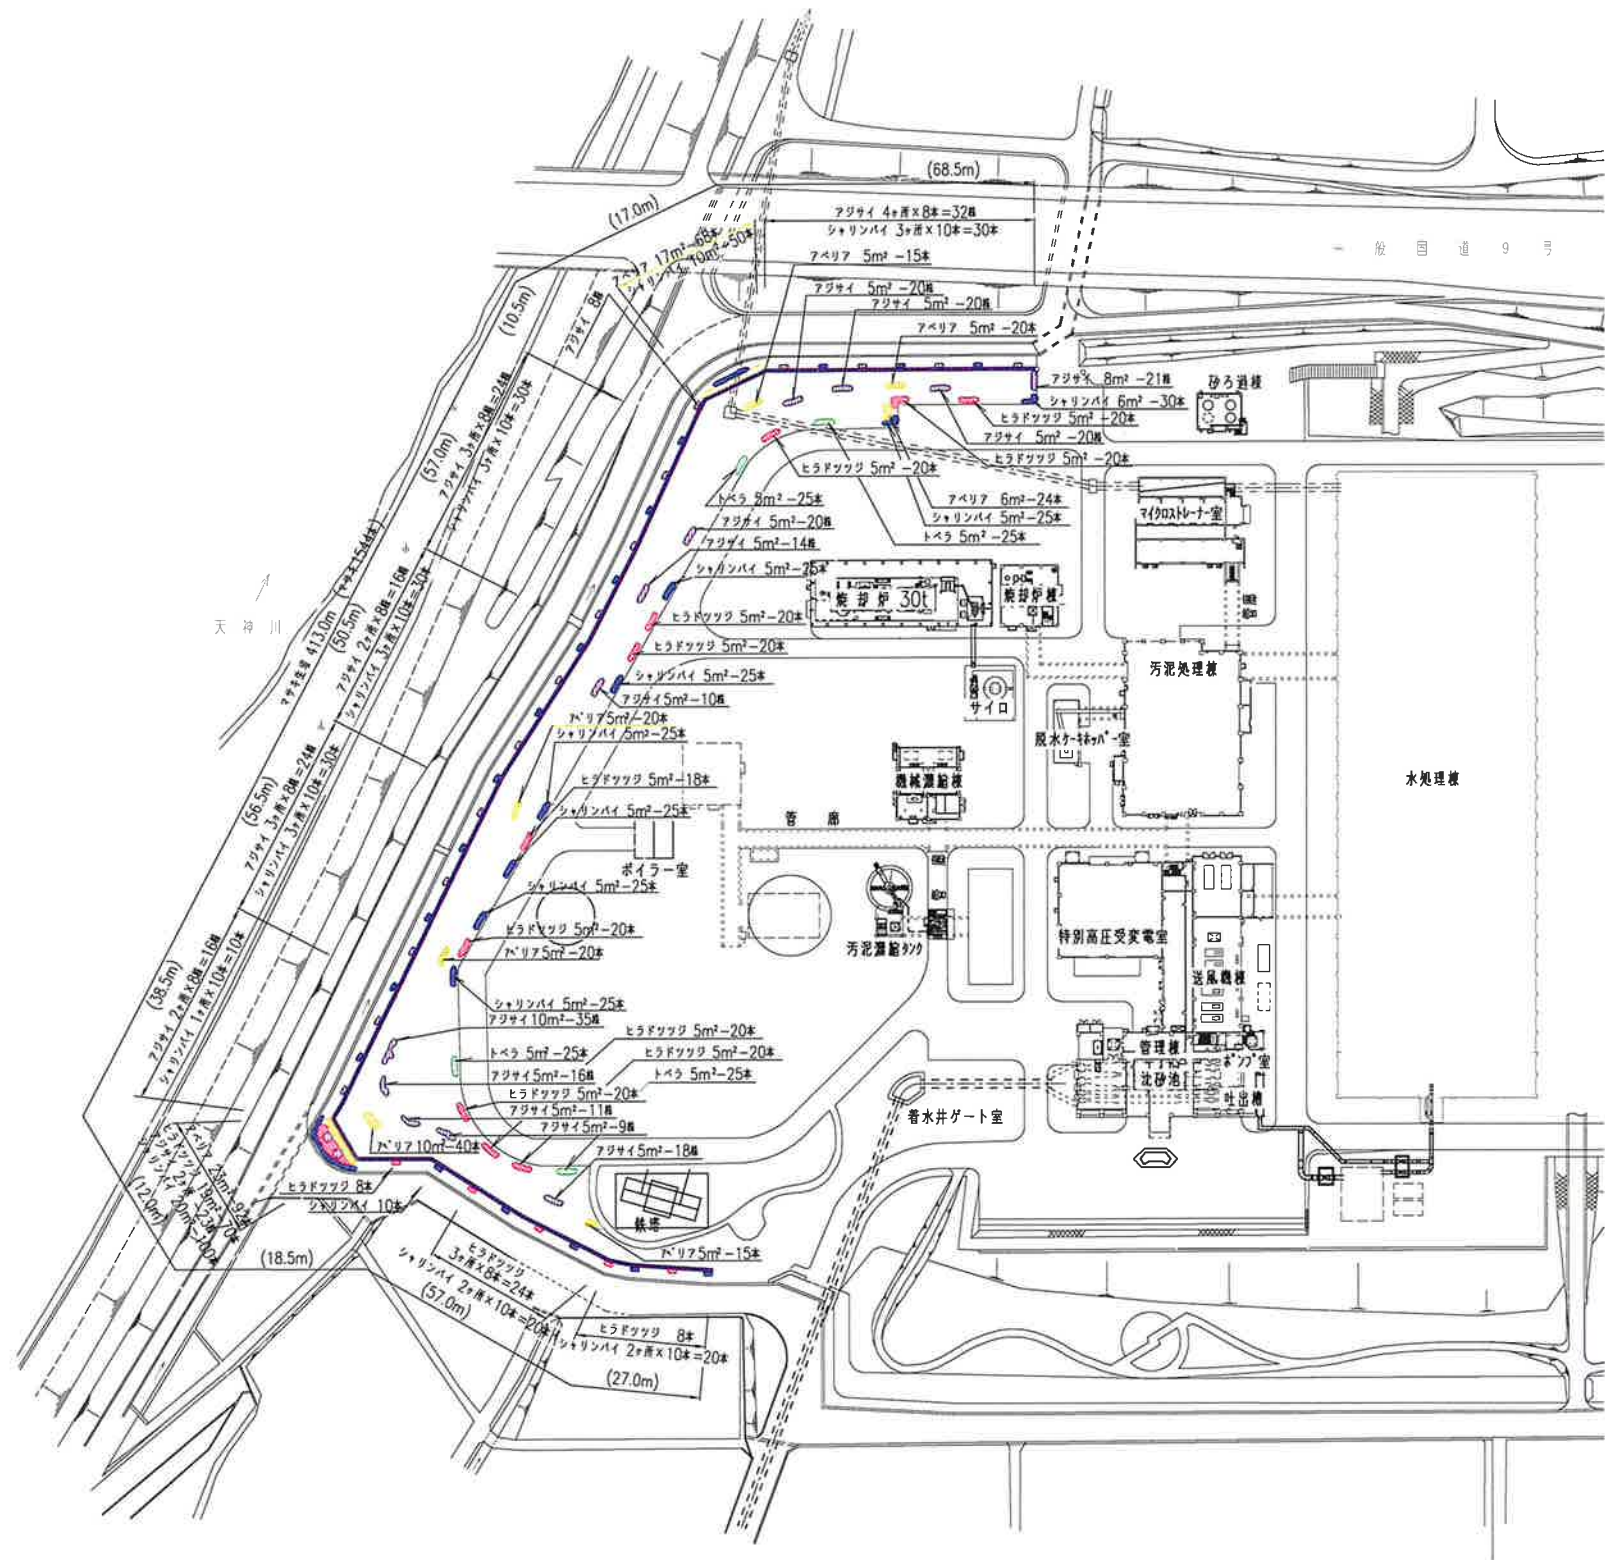

低木

アベリア	0.6	0.4	314	浄化センター西側
ヒラドツツジ	0.5	0.5	308	浄化センター西側
アジサイ	0.5		357	浄化センター西側
シャリンバイ	0.5	0.4	535	浄化センター西側
トベラ	0.5	0.4	100	浄化センター西側
マサキ	0.95	0.4	1,544	浄化センター西側
計			3,158	

令和7年度	
委託名	天神川流域下水道 天神浄化センター 灌漑維持管理業務委託その2
位置	鳥取県 東伯郡 湯梨浜町 はわい長瀬
名称	低木平面図
縮尺	
図面番号	7葉中の6

